


07961 Rivning Norrebo Förstudie

Bilaga 1: Utvändiga flöden Norrebo

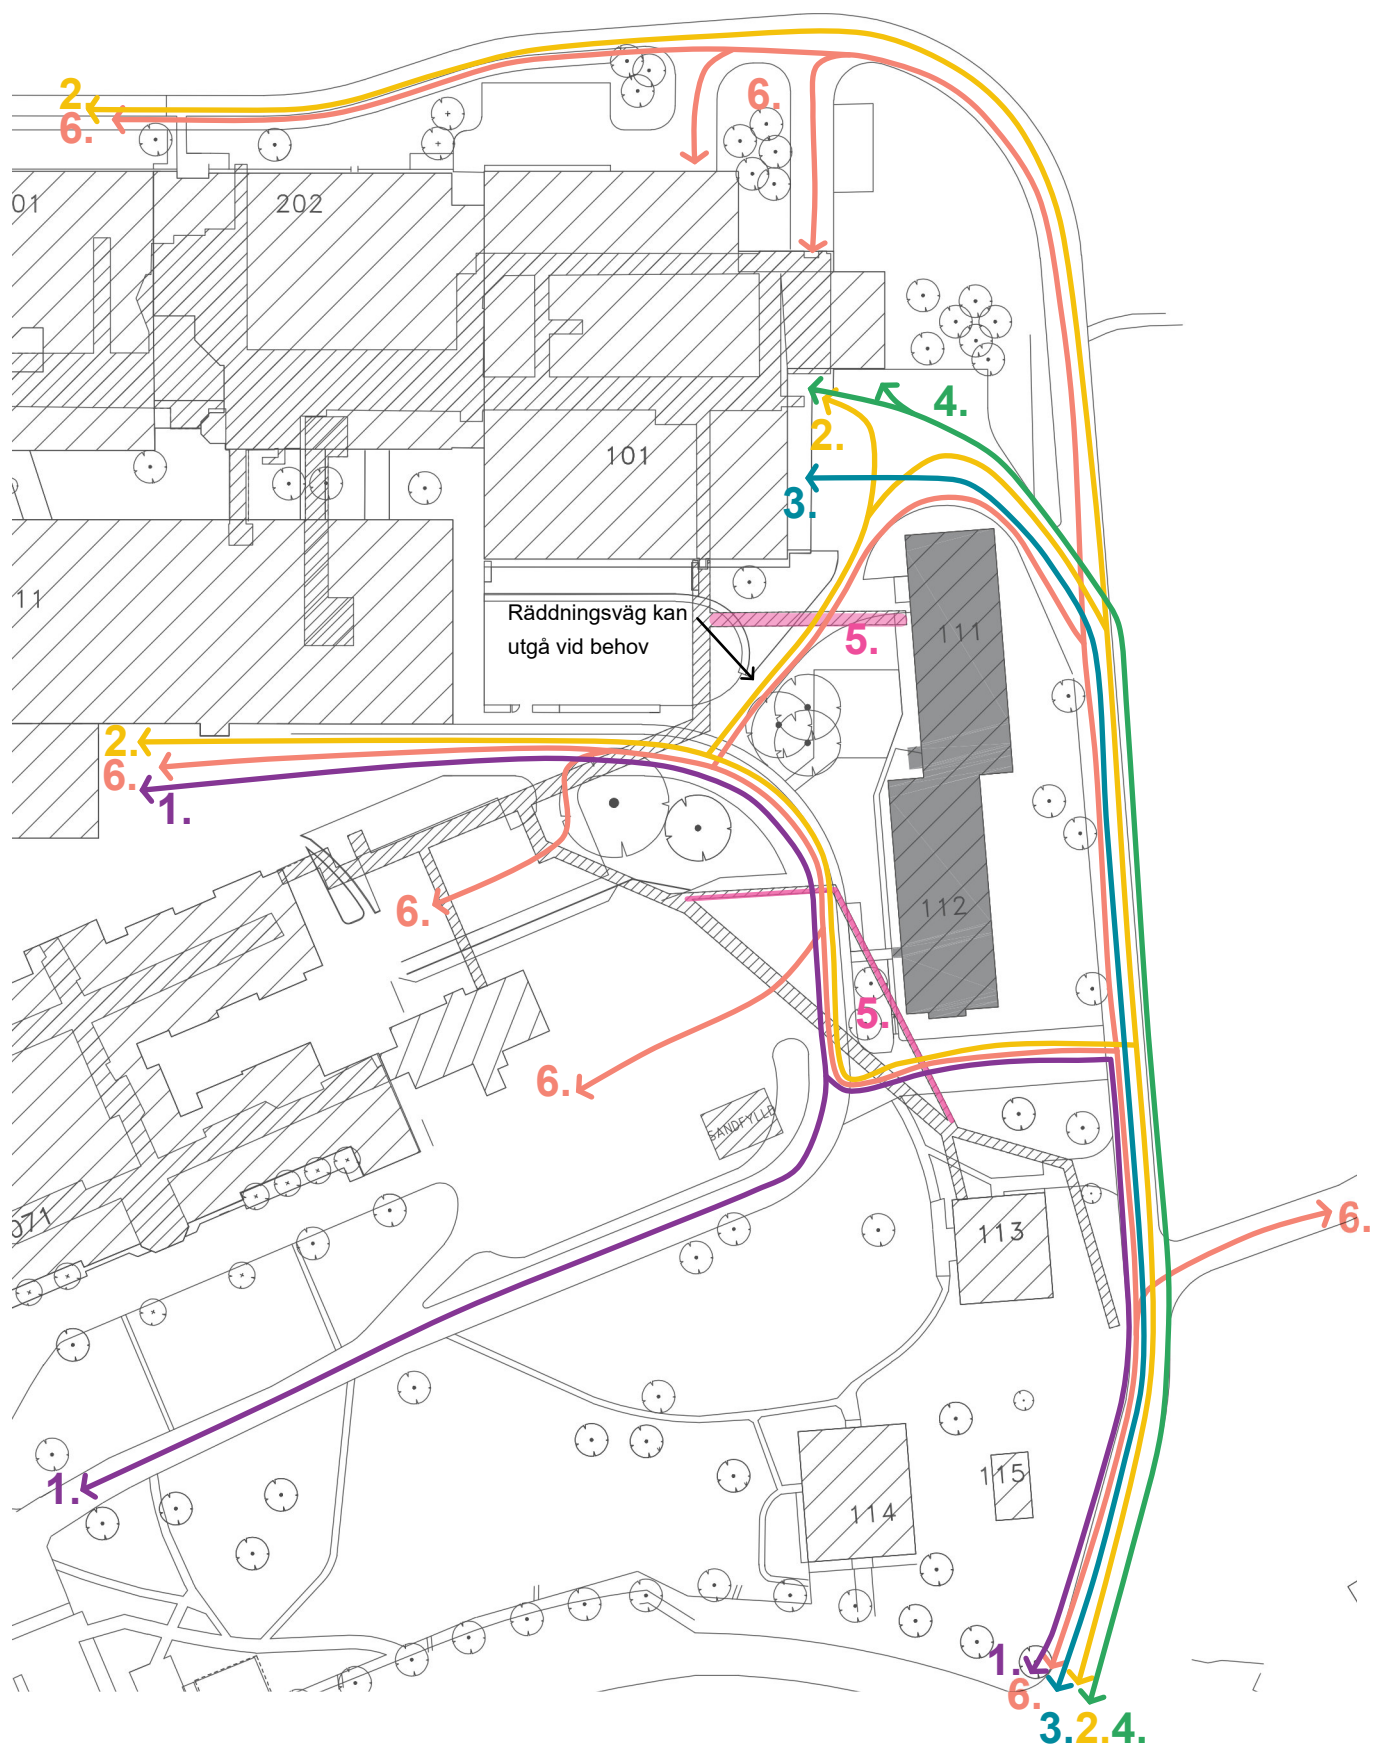

- 1. Ambulansväg
- 2. Räddningsväg
- 3. Transportväg till och från kök

- 4. Transportväg till och från lastkaj/teknik
- 5. Kulvertar nära/till Norrebo
- 6. Personal och besöksstråk

Symbol för befintliga träd